


STRUTTURA DIAMANTE

LE CARATTERISTICHE

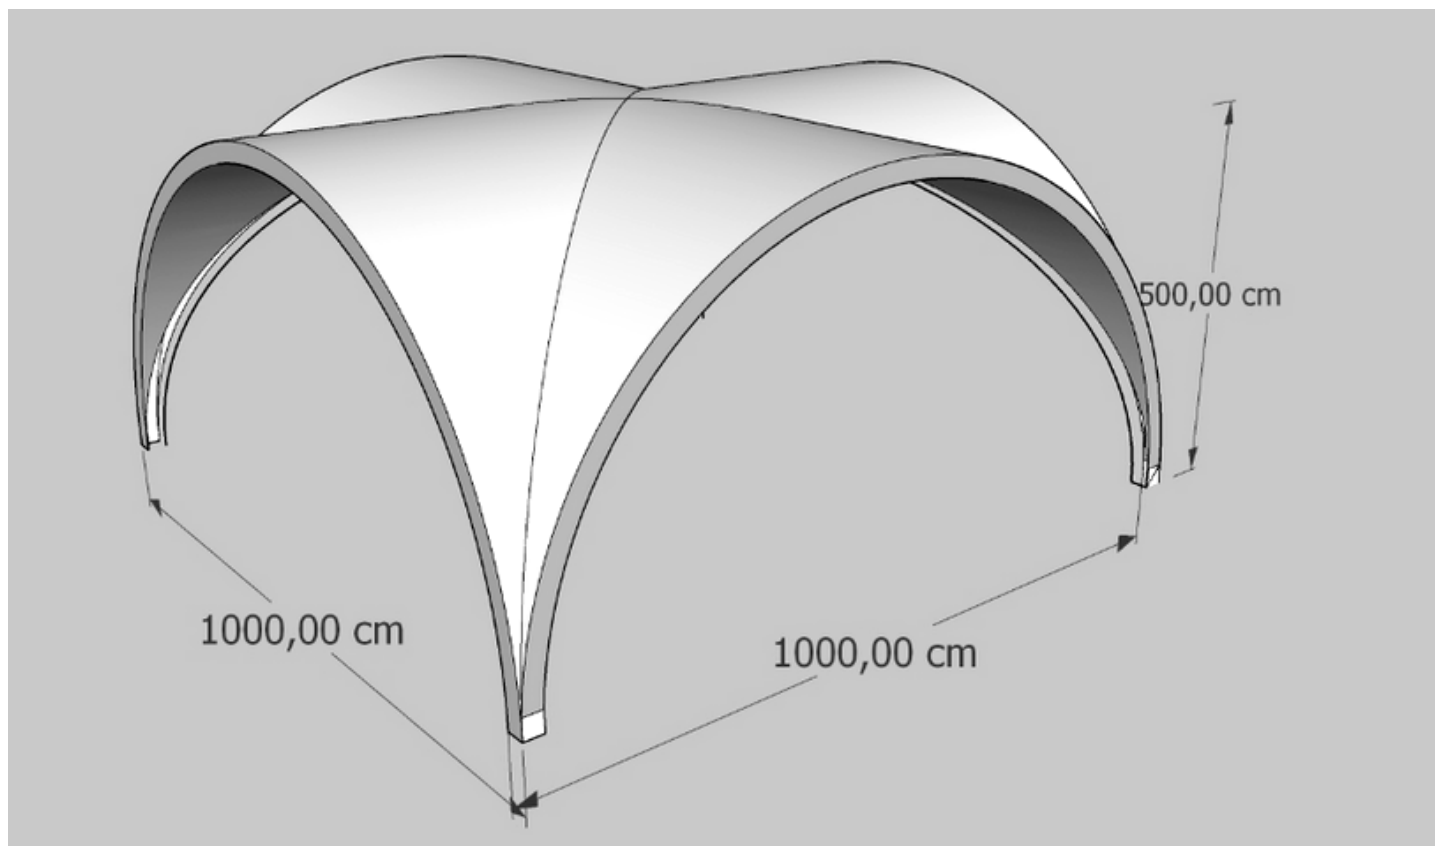

01

COPERTURA A
CUPOLA IN PVC DA
650GR CON
STRUTTURA
PORTANTE IN
ACCIAIO

02

PIANTA QUADRATA
CON LATO 10M

03

ARCO A
SEMICERCHIO CON
RAGGIO DI 5M

04

ANCORAGGIO:
PICCHETTI IN
FERRO, CON
BASAMENTI IN
CEMENTO

MEDIANTE
APPOSITE PIASTRE
AUTO-ZAVORRANTI

